


Abb. Unmaßstäblich !

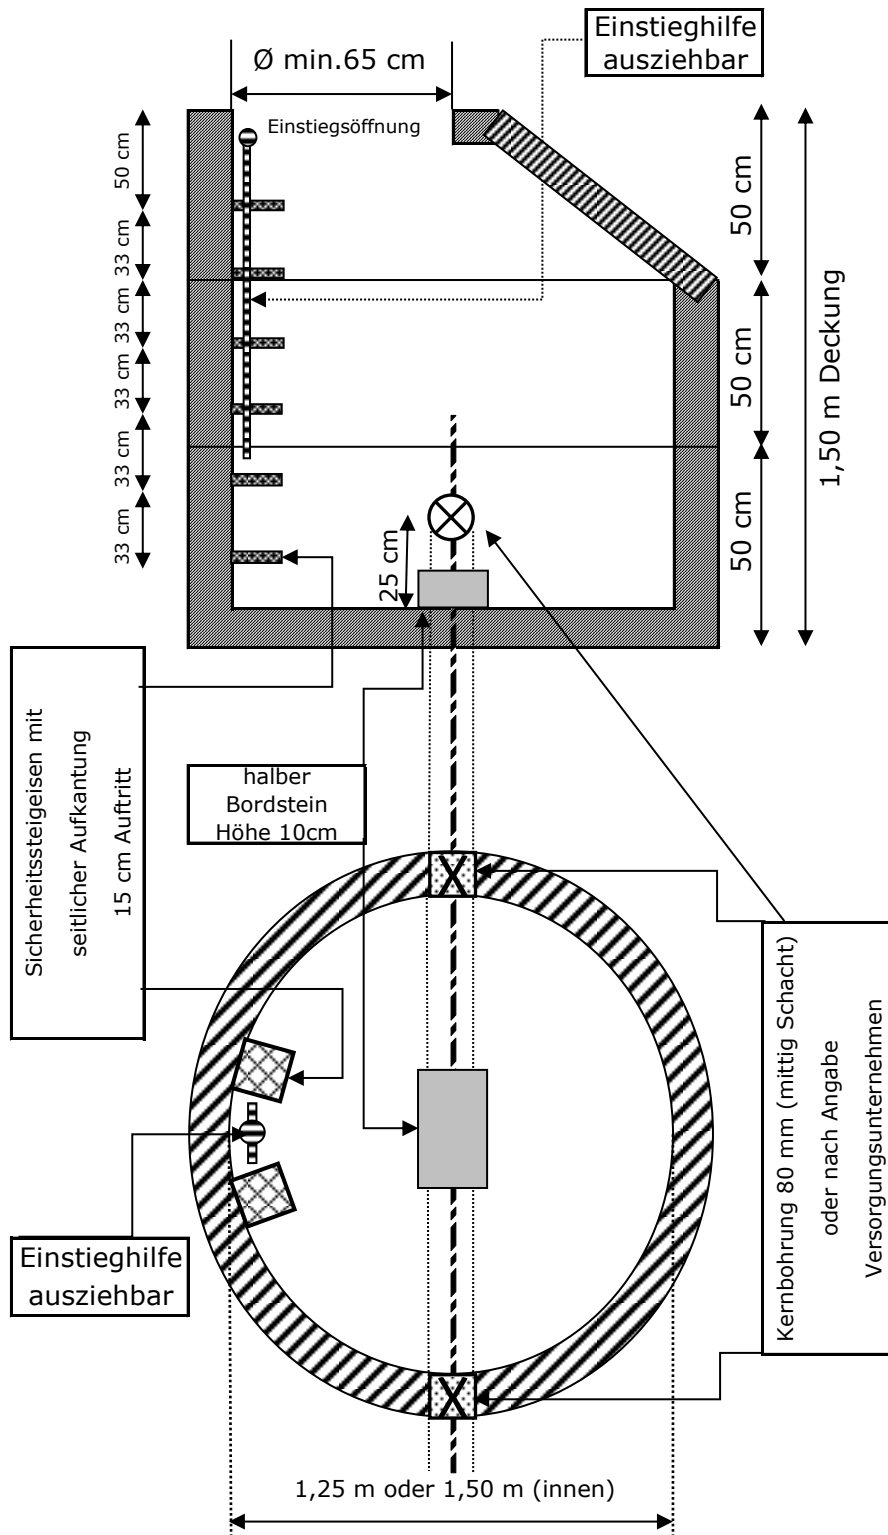

Der Schacht ist gegen Wassereintritt abzudichten!
Halber Bordstein (Höhe 10 cm) erforderlich, damit die Sohle
des Schachtes nicht durchbohrt werden muss!
Einstieghilfen im Fachhandel erhältlich.

Hinweis: Nach Antrag vom Installateur wird der Hausanschluss mit
Setzen des Wasserzählers nur in Betrieb genommen,
wenn Einstiegeisen und Einstieghilfe eingebaut sind!